


LEJLIGHEDS
TYPE
21B
STIGSBORGHUS

LEJLIGHEDS INFORMATION





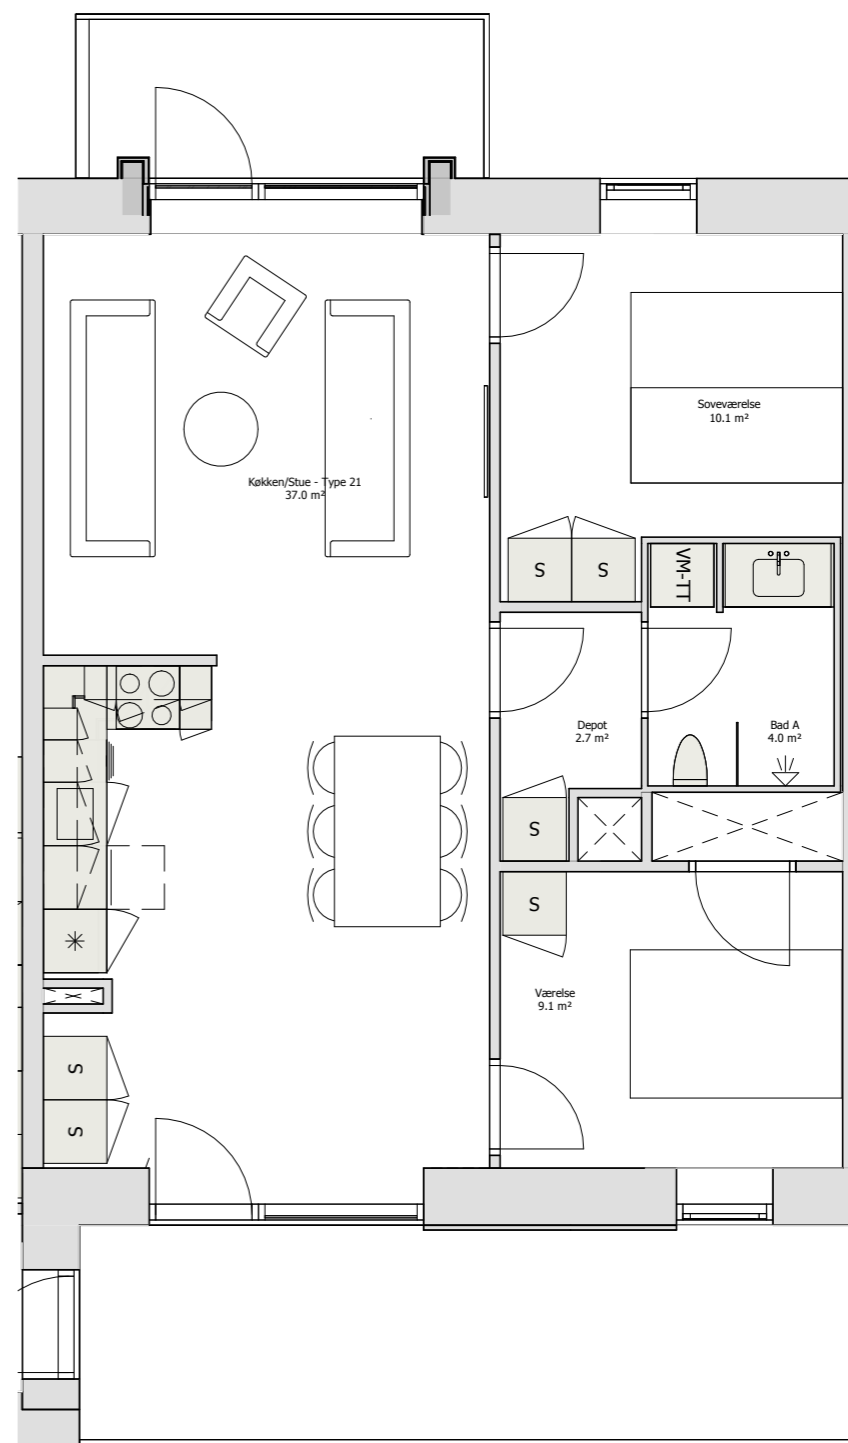


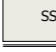

BOLIGNR.	ADRESSE	VÆRELSE	BRUTTO AREAL M ²	ALTAN, TAGTERRASSE GÅRDTERASSE TERRASSE M ²	RETNING - ALTAN TAGTERRASSE GÅRDTERASSE TERRASSE
140	Stigsborg Parkvej 161, 2.sal, lejl. 3	3 rums bolig	86	6	Nord
144	Stigsborg Parkvej 161, 3.sal, lejl. 3	3 rums bolig	86	6	Nord
148	Stigsborg Parkvej 161, 4.sal, lejl. 3	3 rums bolig	86	6	Nord



PLACERING I BYGNING ●



SIGNATURFORKLARING

-  Køle-fryseskab
 -  Køleskab under bordplade
 -  Induktionskogeplade og Indbygningsovn
 -  Opvaskemaskine
 -  Vaskemaskine og tørretumbler
 -  KOMB. VM-TT Kombineret vaskemaskine og tørretumbler under bord
 -  S Højskab
 -  SS Skydedørsskab
 -  Hemsestige
- NOTE:**
Forbehold for fejl og ændringer.
Der kan forekomme spejlvendte lejligheder.